


HELA KÖK


Exempelskiss

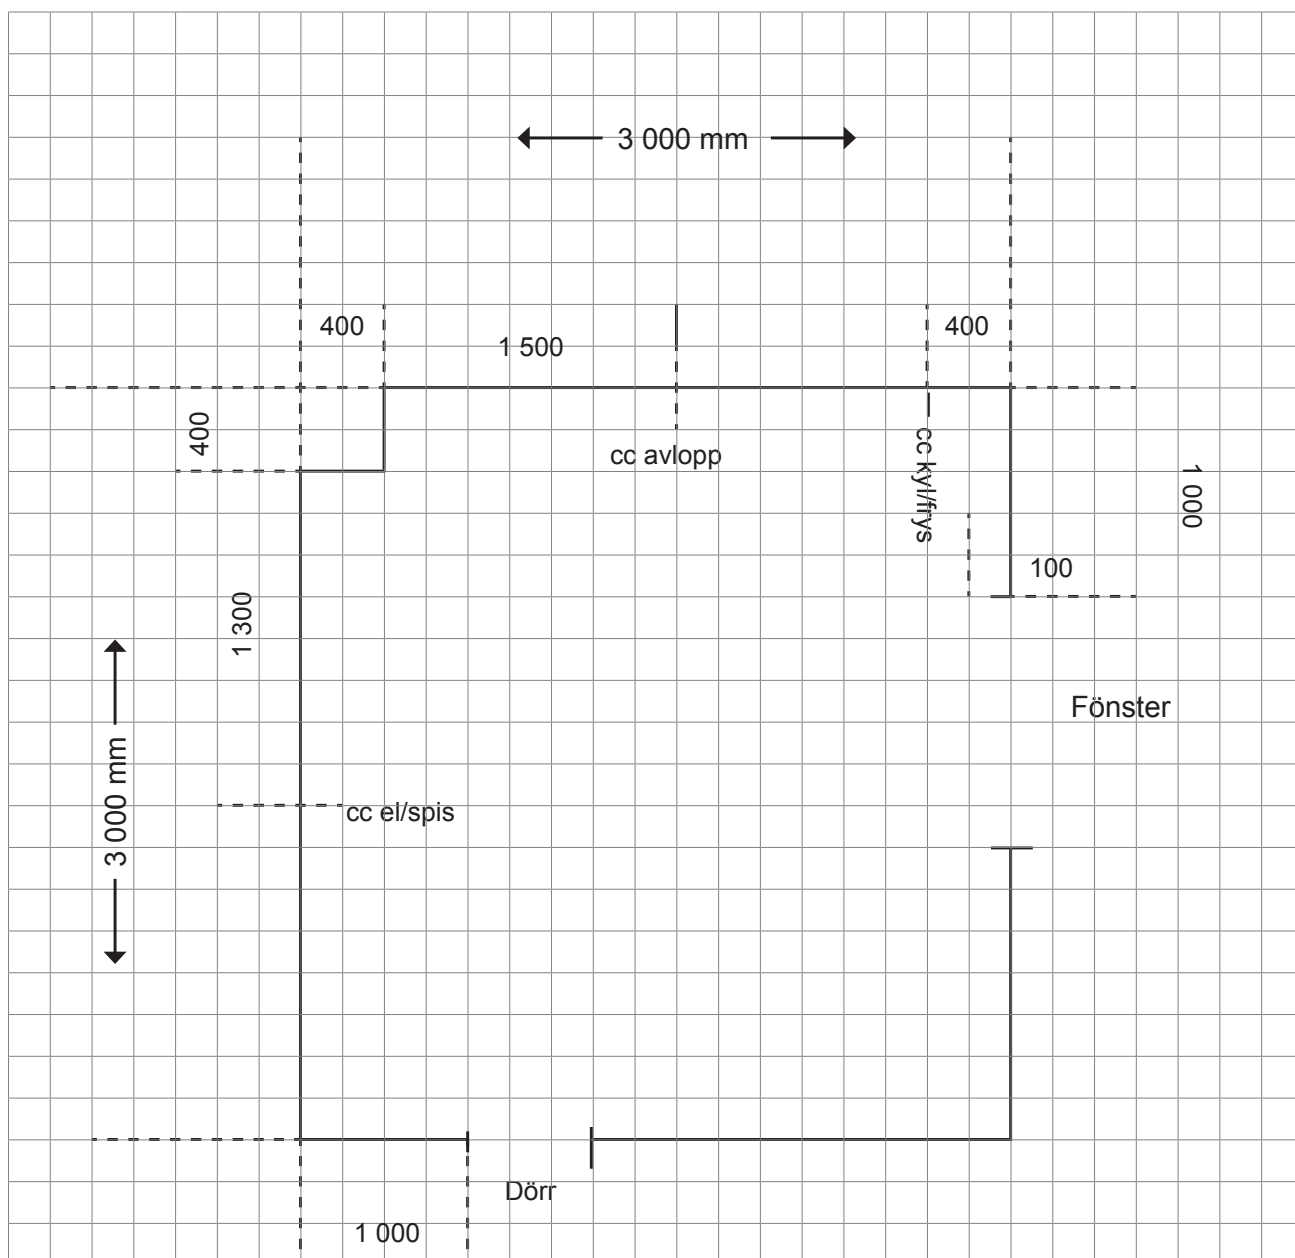

Adress _____ Lägenhetsnr. _____

Önskad inredningshöjd 2 100 mm Kontinentalhöjd 2 250 mm Fullhöjd

Takhöjd _____

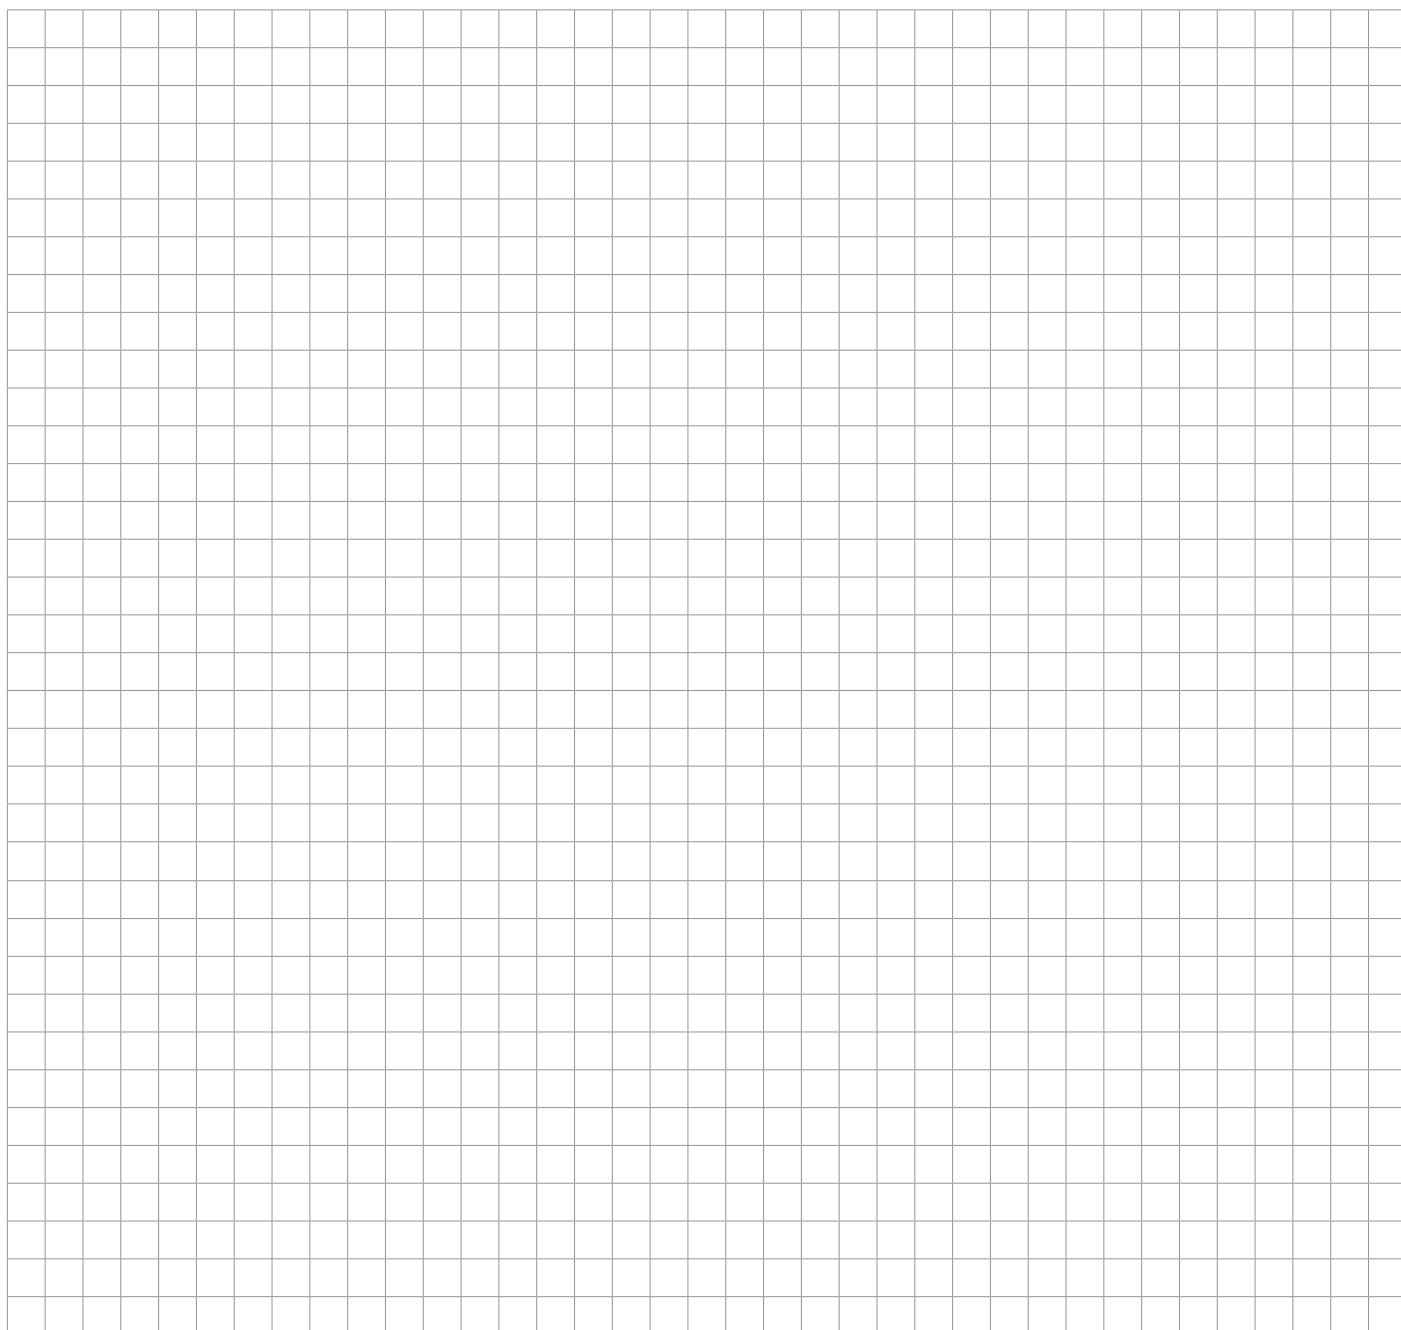

Kontrollera att följande mått är med:

- dörrkarmar till väggar
- fönsternisch till vägg
- utstickande fönsterbänk/element
- cc ventilationsutgång till vägg och tak
- cc avlopp från vägg
- cc vatten från vägg
- cc el/spis från vägg
- cc kyl/frys från vägg